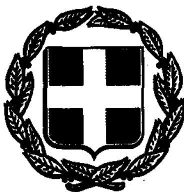


ΕΦΗΜΕΡΙΣ ΤΗΣ ΚΥΒΕΡΝΗΣΕΩΣ

ΤΗΣ ΕΛΛΗΝΙΚΗΣ ΔΗΜΟΚΡΑΤΙΑΣ

ΤΕΥΧΟΣ ΤΕΤΑΡΤΟ Αρ. Φύλλου **1499**

24 Δεκεμβρίου 1993

ΠΕΡΙΕΧΟΜΕΝΑ

ΑΝΑΔΑΣΩΣΕΙΣ

ΑΠΟΦΑΣΕΙΣ

ΑΠΑΛΛΟΤΡΙΩΣΕΙΣ

ΑΠΟΦΑΣΕΙΣ

ΑΝΑΚΟΙΝΩΣΕΙΣ

ΠΟΛΕΟΔΟΜΙΑ

ΑΠΟΦΑΣΕΙΣ

ΑΝΑΔΑΣΩΣΕΙΣ

ΑΠΟΦΑΣΕΙΣ

Αριθ. 2121 (1)

Κήρυξη έκτασης ως αναδασωτέας στη θέση «Κρανιά» Κοινότητας Μποντιά Ν. Αχαΐας.

Ο ΝΟΜΑΡΧΗΣ ΑΧΑΪΑΣ

Έχοντας υπόψη:

1. Τα οριζόμενα από το άρθρο 117 παρ. 3 του Συντάγματος της Χώρας.

2. Τις διατάξεις του Ν. 998/79 «περί προστασίας των Δασών κλπ.» και ειδικότερα:

α) Του άρθρου 34 παρ. 4.

β) Του άρθρου 38 παρ. 1.

γ) Του άρθρου 41 παρ. 3 όπως συμπληρώθηκε με το άρθρο 12 του Ν. 2040/92.

3. Την αριθ. Ζα/160/84 απόφαση του Νομάρχη Αχαΐας «περί εξουσιοδοτήσεως των Προϊσταμένων των Υπηρεσιών της Νομαρχίας Αχαΐας να υπογράφουν με εντολή του.

4. Το γεγονός ότι στις 25.8.1993 στην τοποθεσία «Κρανιά Κοινότητας Μ. Μποντιά εκδηλώθηκε πυρκαγιά που έκαψε 905 στρ. δασικής έκτασης, αποφασίζουμε:

Κηρύσσουμε αναδασωτέα με σκοπό την επάνοδο με φυσική αναγέννηση της δασικής βλάστησης που κάηκε συνεπεία πυρκαγιάς την έκταση εμβαδού 905 στρεμμάτων που βρίσκεται στην τοποθεσία «Κρανιά» Κοινότητας Μ. Μποντιά και προσδιορίζεται από τα στοιχεία 1ο τμήμα Α Β Γ Δ Ε Ζ Η Θ Α και 2ο τμήμα Ι Κ Λ Μ Ν Ξ Ι και έχει ως όρια:

α) Το πρώτο Τμήμα συνορεύει:

Ανατολικά: Αγρούς κατοίκων κοινότητας Μ. Μποντιά

Δυτικά: Κορυφογραμμή με επωνυμία «Κρανιά»

Βόρεια: Με όμοιας μορφής δασική έκταση και αγρούς κατοίκων Μποντιά

Νότια: Με δημόσιο δρυοδάσος.

β) Το δεύτερο Τμήμα συνορεύει:

Ανατολικά: Παλιό δρόμο Μποντιά – Λαπάτας

Δυτικά: Με δημόσιο δρυοδάσος

Βόρεια: Με αγρούς κατοίκων Μποντιά

Νότια: Με δημόσιο δρυοδάσος.

όπως φαίνεται στο συνημμένο διάγραμμα που αποτελεί αναπόσπαστο μέρος της παρούσας.

Της ανωτέρω απόφασης εξαιρούνται μεμονωμένοι αγροί που βρίσκονται εντός των ορίων της ανωτέρω έκτασης.


Η απόφαση αυτή να δημοσιευθεί στην Εφημερίδα της Κυβερνήσεως.

Καλάβρυτα, 25 Αυγούστου 1993

Με εντολή Νομάρχη

Ο Δασάρχης κ.α.α.

ΤΗΛΕΜΑΧΟΣ ΠΙΝΙΑΡΑΣ

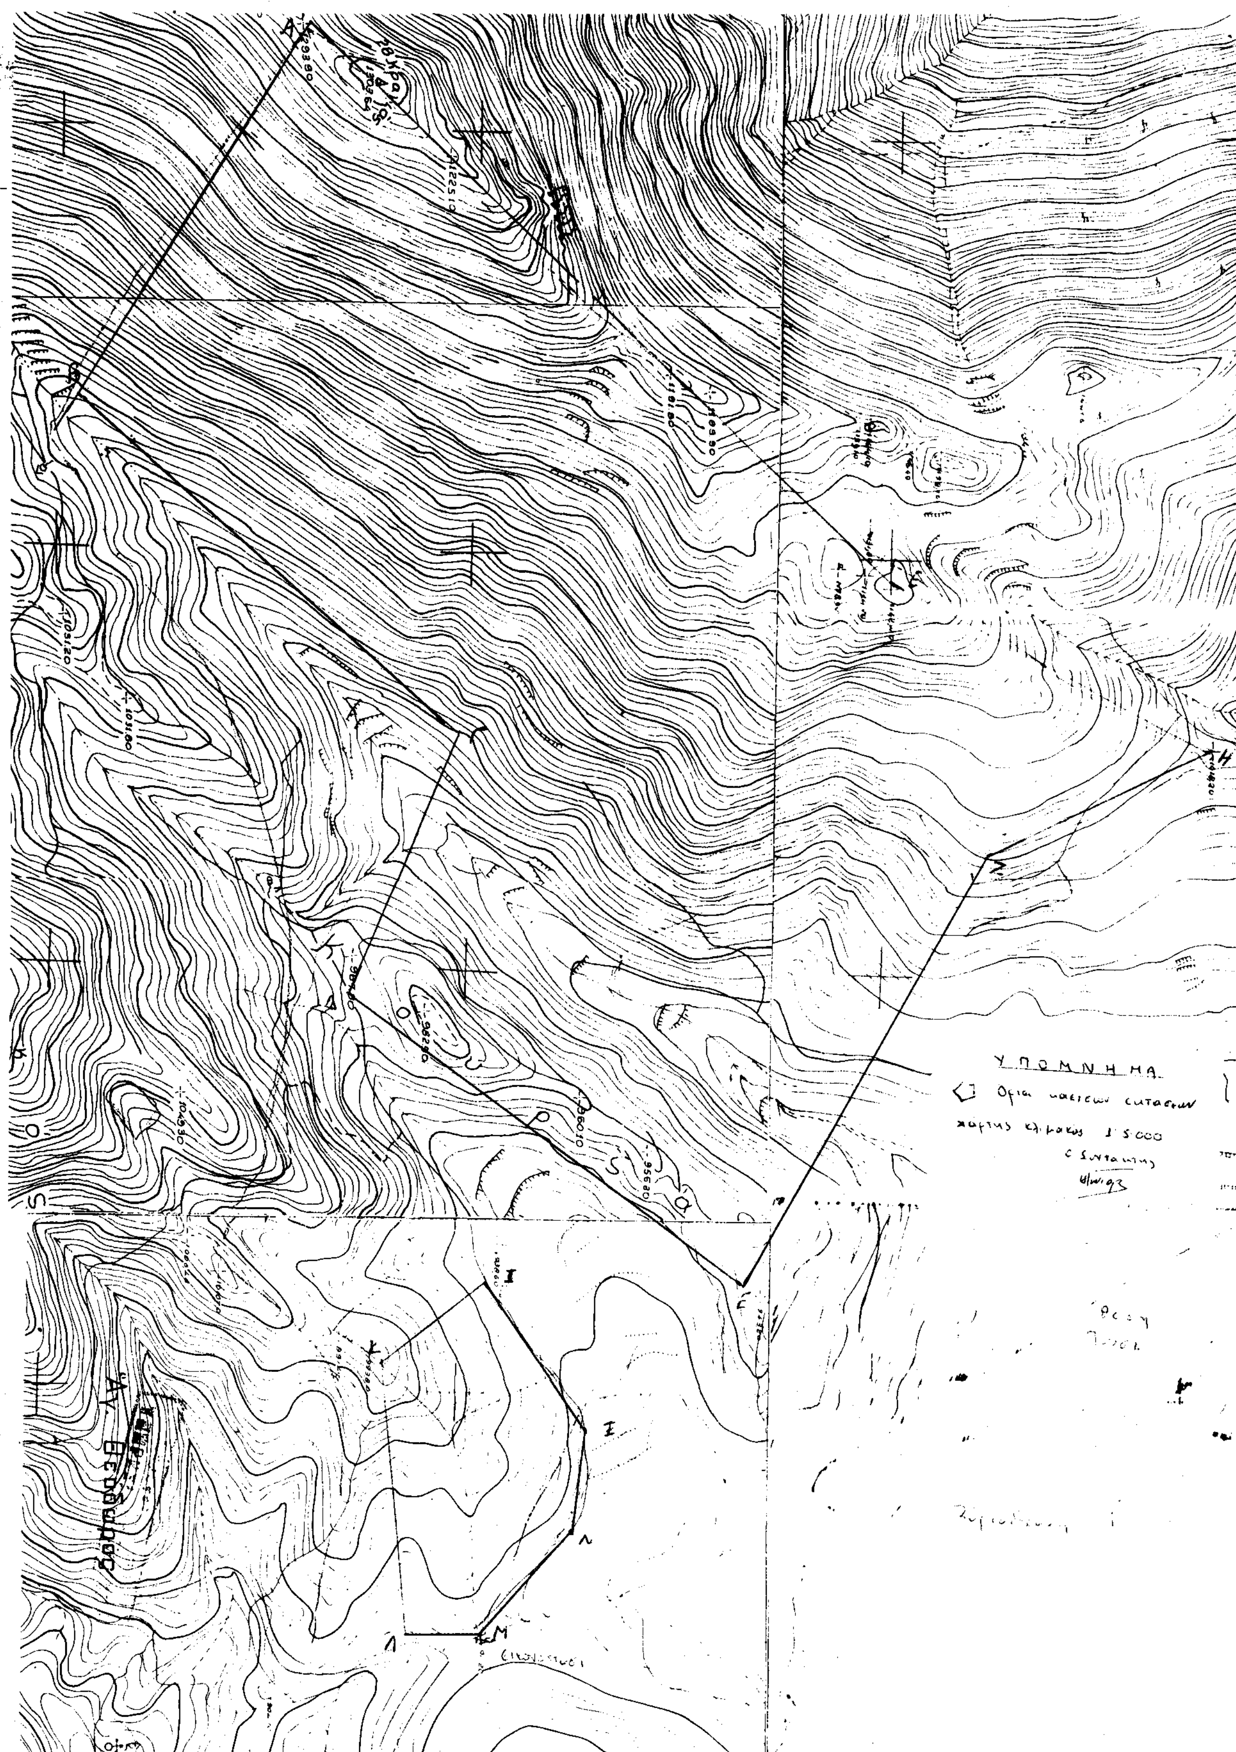
ΥΠΟΜΝΗΜΑ
Όρια
χάρτης κλίμακος 1:5.000
Η
Ι
Κ
Λ
Μ
Ξ
Ο
Ρ

Αριθ. 11446 (2)

Κήρυξη αναδασωτέας έκτασης 60 στρεμμάτων, στη θέση «Αγριλιές» της Κοινότητας Αγ. Μαρίνας του Νομού Αχαΐας.

Ο ΝΟΜΑΡΧΗΣ ΑΧΑΪΑΣ

Έχοντας υπόψη:

1. Το άρθρο 117 παρ. 3 του Συντάγματος της Χώρας.

2. Τις διατάξεις του Ν. 3200/55 περί διοικητικής αποκέντρωσης, όπως τροποποιήθηκε και συμπληρώθηκε μεταγενέστερα με το Ν.Δ. 532/70.

3. Τις διατάξεις του Ν. 998/1979 «περί προστασίας των δασών και των δασικών εν γένει εκτάσεων της Χώρας» και συγκεκριμένα:

α) Του άρθρου 41 παρ. 1.

β) Του άρθρου 38 παρ. 1.

γ) Του άρθρου 70 παρ. 3 Ν. 998/79 όπως συμπληρώθηκε με το Ν. 2040/92.

4. Τις διαταγές του Υπουργείου Γεωργίας:

α) 160417/1180/8.7.80,

β) 182447/3049/24.9.80.

Την με αριθ. Ζα/160/26.1.84 απόφαση του Νομάρχη Αχαΐας, περί εξουσιοδότησης των Προϊσταμένων των Υπηρεσιών να υπογράφουν με εντολή Νομάρχη, αποφασίζουμε:

Κηρύσσουμε αναδασωτέα με σκοπό την επανίδρυση, με φυσική αναγέννηση, της δασικής βλάστησης που καταστράφηκε από πυρκαγιά την 23.10.1993 τη δημόσια δασική έκταση των 60 στρεμμάτων που βρίσκεται στην θέση «Αγριλιές» της Κοινότητας Αγ. Μαρίνας και προσδιορίζεται από τα στοιχεία με πράσινο χρώμα όπως φαίνεται στο συνημμένο διάγραμμα τό οποίο αποτελεί αναπόσπαστο μέρος της απόφασης αυτής και έχει όρια:

Ανατολικά: Δημόσια δασική έκταση και αγροτικές καλλιέργειες

Δυτικά: Με δημόσια δασική έκταση και αγροτικές καλλιέργειες

Βόρεια: Αγροτικές καλλιέργειες

Νότια: Δημόσια δασική έκταση.

Η παρούσα ισχύει μετά τη δημοσιευσή της στην Κοινότητα Αγ. Μαρίνας σύμφωνα με το άρθρο 37 Ν. 3200/55.

Η απόφαση αυτή να δημοσιευθεί στην Εφημερίδα της Κυβερνήσεως.

Πάτρα, 6 Δεκεμβρίου 1993

Με εντολή Νομάρχη

Ο Δασάρχης

ΝΙΚΟΛΑΟΣ ΠΕΤΡΑΚΗΣ

ΑΠΑΛΛΟΤΡΙΩΣΕΙΣ

ΑΠΟΦΑΣΕΙΣ

Αριθ. 3825/Φ. 432 (3)

Κήρυξη αναγκαστικής απαλλοτρίωσης της 27ης Επαρχιακής οδού Θεσ/νίκης – Μηχανιώνας από πράσινα φανάρια έως μηδέν Τριλόφου.

Ο ΝΟΜΑΡΧΗΣ ΘΕΣΣΑΛΟΝΙΚΗΣ

Σύμφωνα με:

1. Τις διατάξεις του Ν.Δ. 797/71 «περί αναγκαστικών απαλλοτριώσεων» σε συνδυασμό με τις διατάξεις του Β.Δ. 139/1971 «περί αρμοδιότητας των Νομαρχών προς κήρυξη αναγκαστικών τινων απαλλοτριώσεων».

2. Το υπ' αριθ. Τ.Υ.ΟΙΚ. 7121/20.7.1993 έγγραφο της Δ/νσεως Τεχνικών Υπηρεσιών Ν. Θεσ/νίκης – Τμήματος Τ.Π.Μ., με το οποίο ζητείται η κήρυξη της απαλλοτριώσεως αυτής.

3. Τις διατάξεις του Ν. 653/1977 όπως συμπληρώθηκαν με τους Ν. 947/79 και Ν. 960/79 και τις διατάξεις του Π.Δ. 929/79, αποφασίζουμε:

Κηρύσσουμε αναγκαστικά απαλλοτριωτέα λόγω δημόσιας ωφέλειας, δηλαδή για την κατασκευή της 27ης Επαρχιακής οδού Θεσ/νίκης – Μηχανιώνας από πράσινα φανάρια έως μηδέν Τριλόφου, έκταση συνολικής επιφανείας 27.261,53 τ.μ. (8.311,93 τ.μ. + 18.949,60 τ.μ.) όπως αυτή φαίνεται στα υπό κλίμακα 1: 500 κτηματολογικά διαγράμματα με τους αντίστοιχους κτηματολογικούς πίνακες του Πολιτικού Μηχανικού Χριστοφάνη Μεσοχωρίτη που έχουν θεωρηθεί κατά νόμο την 19.2.1993 από τον Προϊστάμενο της Δ.Τ.Υ.Ν. Θεσ/νίκης, Πολιτικό Μηχανικό Αθανάσιο Πουλόπουλο.

Στην έκταση που απαλλοτριώνεται προβάλλουν δικαιώματα κυριότητας, η Ειρήνη Σαμαρά κλπ. (συνολικά 113= 34+79).

Η απαλλοτρίωση κηρύσσεται υπέρ και με δαπάνη: α) του Δημοσίου (έργο ΣΑΝΤ 2/93) και β) των ωφελουμένων παροδίων με τις προϋποθέσεις του Νόμου.

Η απόφαση αυτή να δημοσιευθεί στην Εφημερίδα της Κυβερνήσεως.

Θεσσαλονίκη, 26 Νοεμβρίου 1993

Ο Νομάρχης

ΚΩΝ/ΝΟΣ ΠΑΠΑΔΟΠΟΥΛΟΣ

Αριθ. 1214 (4)

Ακύρωση απόφασης 1024/7.10.93 Νομάρχη Κεφαλληνίας περί καθορισμού ορίων του αιγιαλού και δημιουργία ζώνης παραλίας στη θέση «Βραχινάρι – Πλατύς Γιαλός» Αργοστολίου.

Ο ΝΟΜΑΡΧΗΣ ΚΕΦΑΛΛΗΝΙΑΣ

Έχοντας υπόψη:

1. Τις διατάξεις των άρθρων 1 μέχρι και 7 του Α.Ν. 2344/1940 «περί αιγιαλού και παραλίας», όπως τροποποιήθηκαν και συμπληρώθηκαν με τις διατάξεις:

α) Του άρθρου 13 του Ν. 1078/80 και

β) Του άρθρου 23 του Ν. 1337/1983.

2. Τις διατάξεις της παρ. 9 του άρθρου 1 του κεφαλαίου Β' της 0.208/181/26.4.1982 (ΦΕΚ 214/26.4.1982 Τεύχος Β') κοινής απόφασης των Υπουργών Προεδρίας Κυβερνήσεως και Οικονομικών «Αναμόρφωση συλλογικών οργάνων Γνωμοδοτικής αποφασιστικής αρμοδιότητας του υπουργείου Οικονομικών» και το άρθρο 100 του Π.Δ. 284/88 (ΦΕΚ 128/14.6.99 Τεύχος Α').

3. Την από 20.1.93 έκθεση της «Επιτροπής καθορισμού των ορίων του αιγιαλού και παραλίας και θέσεων αμμοληψίας» που καθόρισε τα όρια του αιγιαλού και της παραλίας στη θέση «Βραχινάρι – Πλατύς Γιαλός» Αργοστόλι και το από Ιούλιο 1992 με κλίμακα 1:500 συνταχθέν από την Τοπογράφο Μηχανικό Νίκη Παπαγιάννη τοπογραφικό και υψομετρικό διάγραμμα, που θεωρήθηκε στις 7.4.93 από τη Δ/νση τεχνικών Υπηρεσιών της Νομαρχίας Κεφαλληνίας και συνοδεύει την έκθεση της προαναφερομένης Επιτροπής.

4. Τη σύμφωνη γνώμη του Γενικού Επιτελείου Ναυτικού που διατυπώθηκε στο 544.5/389/93/1.6.93 έγγραφό του.

5. Τις διατάξεις των άρθρων 1 της παρ. 1 του Ν. 3200/1955 (ΦΕΚ 97/Α/1955) «περί διοικητικής αποκεντρώσεως» σε συνδυασμό με τις διατάξεις του από 28.6.1955 Β.Δ/τος «περί εξαιρέσεως από της κατά το άρθρο 1 παρ. 1 του Ν. 3200/1955 αρμοδιότητας των Νομαρχών, αντικειμένων τινών αρμοδιότητας του Υπουργού Οικονομικών», του Β.Δ. 704/1970 και του άρθρου 1 παρ. 5 Π.Δ. 71/25.2.1984 σχετικά με τη μεταβίβαση αρμοδιοτήτων του Υπουργού Οικονομικών στους Νομάρχες και στις Περιφερειακές Αρχές Διανομαρχιακού Επιπέδου.

6. Την αριθ. 1024/7.10.93 απόφαση Νομάρχη Κεφαλληνίας η οποία δημοσιεύθηκε στο ΦΕΚ 1360/8.10.93 Τεύχος Δ' και η οποία παράτυπα δεν συμφωνεί με την από 20.1.93 έκθεση της Επιτροπής καθορισμού ορίων αιγιαλού – παραλίας και με το από Ιούλιο 1992 τοπογραφικό διάγραμμα με κλίμακα 1:500 συνταχθέν από την τοπογράφο Μηχανικό Νίκη Παπαγιάννη, επί των οποίων διατυπώθηκε η σύμφωνη γνώμη του ΓΕΝ με το αριθ. 544.5/389/93/1.6.93 έγγραφό του, αποφασίζουμε:

Ακυρώνουμε την αριθ. 1024/7.10.93 απόφαση Νομάρχη Κεφαλληνίας περί καθορισμού ορίων του αιγιαλού και δημιουργία ζώνης παραλίας στη θέση Βραχινάρι – Πλατύς Γιαλός» Αργοστολίου.

Θα ακολουθήσει νέα απόφαση καθορισμού.

Η απόφαση αυτή να δημοσιευθεί στην Εφημερίδα της Κυβερνήσεως.

Αργοστόλι, 30 Νοεμβρίου 1993

Ο Νομάρχης

ΝΙΚ. ΠΑΠΑΔΙΟΝΥΣΙΟΥ

ΑΝΑΚΟΙΝΩΣΕΙΣ

Αριθ. 23694 (5)

Ειδοποίηση παρακατάθεσης από τη ΔΕΗ αποζημίωσης για αναγκαστική απαλλοτρίωση ακινήτων στο Νομό Κιλκίς. Επέκταση Υποσταθμού 150 KV/M.T. Κιλκίς.

Η ΔΗΜΟΣΙΑ ΕΠΙΧΕΙΡΗΣΗ ΗΛΕΚΤΡΙΣΜΟΥ

Σύμφωνα με τις διατάξεις των άρθρων 7 και 8 του Ν.Δ. «περί αναγκαστικών απαλλοτριώσεων» πληροφορούμε όλους όσοι:

α) Έχουν δικαίωμα κυριότητας ή άλλα εμπράγματα δικαιώματα ή

β) Έχουν εγγράψει υποθήκη ή έχουν επιβάλει κατάσχεση ή με οποιοδήποτε τρόπο διεκδικούν τα ακίνητα που βρίσκονται στο Δήμο Κιλκίς του Νομού Κιλκίς και έχουν απαλλοτριωθεί με την αριθ. 203/25.8.92 (ΦΕΚ Δ' 921/9.9.92) απόφαση Νομάρχη Κιλκίς για την επέκταση του Υ/Σ 150 KV/M.T. Κιλκίς, τα εξής:

Η αποζημίωση που καθόρισε η αριθ. 141/30.7.1993 απόφαση του Μονομελούς Πρωτοδικείου Κιλκίς για τα παραπάνω ακίνητα και για τα συστατικά και παραρτήματά τους, έχει κατατεθεί στο ταμείο παρακαταθηκών και Δανείων με το αριθ. 2133/30.11.1993 γραμμάτιο σύστασης παρακαταθήκης, ποσού δραχμών ΤΕΣΣΑΡΩΝ ΕΚΑΤΟΜΜΥΡΙΩΝ ΟΚΤΑΚΟΣΙΩΝ ΣΑΡΑΝΤΑ ΜΙΑΣ ΧΙΛΙΑΔΩΝ ΤΕΤΡΑΚΟΣΙΩΝ (4.841.400).

Τα παραπάνω ακίνητα εικονίζονται στον αριθ. 37979/20.6.90 (3η αναθ. 5.3.93) κτηματολογικό διάγραμμα – πίνακα.

Η παραπάνω αποζημίωση είναι αποδοτέα στους δικαιούχους που θα αναγνωρισθούν σύμφωνα με το Νόμο.

Η ανακοίνωση αυτή να δημοσιευθεί στην Εφημερίδα της Κυβερνήσεως.

Αθήνα, 9 Δεκεμβρίου 1993

Ο Νομικός Σύμβουλος

Μ. ΔΕΛΟΥΚΑΣ

Αριθ. ΦΓ1/Φ.500/21803 (6)

Ειδοποίηση για παρακατάθεση οριστικής αποζημίωσης ιδιοκτητών έκτασης που βρίσκεται στην περιοχή Δήμου Γαλατσίου και που απαλλοτριώθηκε υπέρ και με δαπάνη του Ο.Σ.Κ., με σκοπό την ανέγερση διδακτηρίου των 9ου και 13ου Δημοτικών Σχολείων Γαλατσίου.

ΟΡΓΑΝΙΣΜΟΣ ΣΧΟΛΙΚΩΝ ΚΤΙΡΙΩΝ

Το Νομικό Πρόσωπο Δημοσίου Δικαίου με την επωνυμία «ΟΡΓΑΝΙΣΜΟΣ ΣΧΟΛΙΚΩΝ ΚΤΙΡΙΩΝ», που εδρεύει στην Αθήνα επί της οδού Φαβιέρου 30, ειδοποιεί ότι σύμφωνα με την 1098033/7373/0010/31.8.1989 (ΦΕΚ 586/Δ/25.9.1989) κοινή απόφαση των Υπουργών Παιδείας, Θρησκευμάτων και Οικονομικών, για την κήρυξη αναγκαστικής απαλλοτρίωσης, υπέρ και με δαπάνη του Ο.Σ.Κ. έκτασης εμβαδού 1848,40 μ2 (και σύμφωνα με το οριστικό διάγραμμα του κτηματογράφου 1.848,40 μ2) που βρίσκεται στον Δήμο Γαλατσίου και επί της οδού Ηροδότου 3-5 (τμήμα του Ο.Τ. 9) και προορίζεται για την ανέγερση διδακτηρίου των 9ου + 13ου Δημ. Σχολ. Γαλατσίου κατέθεσε στο ταμείο παρακαταθηκών και Δανείων υπέρ των δικαιούχων ιδιοκτητών την οριστική αποζημίωση που καθορίσθηκε σύμφωνα με την 3704/21.11.93 απόφαση του Εφετείου Αθηνών και εκδόθηκε το 2120/18.11.93 γραμμάτιο σύστασης παρακαταθήκης για ποσό δρχ. 17.494.000.

Η ανακοίνωση αυτή να δημοσιευθεί στην Εφημερίδα της Κυβερνήσεως.

Η Αντιπρόεδρος του Δ.Σ.

Δ. ΠΑΠΑΪΩΑΝΝΟΥ

ΠΟΛΕΟΔΟΜΙΑ

ΑΠΟΦΑΣΕΙΣ

Αριθ. οικ. 25214/1721 (7)

Τροποποίηση του ρυμοτομικού σχεδίου Πετρούπολης στο Ο.Τ. 189.

Ο ΝΟΜΑΡΧΗΣ ΔΥΤ. ΑΤΤΙΚΗΣ

Έχοντας υπόψη:

1. Τις διατάξεις του Ν.Δ/τος της 17.7.1923 όπως μεταγενέστερα τροποποιήθηκαν και συμπληρώθηκαν και ειδικότερα τα άρθρα 3 και 70.

2. Τις διατάξεις του Α.Ν. 314/1968 (ΦΕΚ 47/Α) όπως τροποποιήθηκαν και συμπληρώθηκαν με το υπ' αριθ. 1018/71 Ν.Δ/γμα (ΦΕΚ 220/Α) και με την παρ. 3 του άρθρου 34 του Ν. 1577/85 (ΦΕΚ 210/Α).

3. Τις διατάξεις του υπ' αριθ. 183/86 Π.Δ/τος (ΦΕΚ 70/Α).

4. Τις διατάξεις του άρθρου 29Α του Ν. 1558/1985 όπως συμπληρώθηκαν με το άρθρο 27 του Ν. 2081/1992.

5. Την υπ' αριθ. 30/15.3.1990 γνωμοδότηση του Δημοτικού Συμβουλίου Πετρούπολης.

6. Την υπ' αριθ. 33/1993 (θέμα 14ο) γνωμοδότηση του Συμβουλίου ΧΟΠ Νομού Δυτ. Αττικής, αποφασίζουμε:

Άρθρο 1

Εγκρίνεται η τροποποίηση του ρυμοτομικού σχεδίου Πετρούπολης στο Ο.Τ. 189, με την έγκριση της οδού που βρίσκεται σ' αυτό και το χαρακτηρισμό της δε (πεζόδρομο), όπως φαίνεται στο σχετικό πρωτότυπο σχεδιάγραμμα σε κλίμακα 1:500 που έχει θεωρηθεί από την Δ/ντή της Δ/νσης Πολεοδομίας Δυτικής Αττικής και που το συνοπτικό του αντίγραφο δημοσιεύεται με αυτή την απόφαση.

Άρθρο 2

Από τις διατάξεις αυτής της απόφασης δεν προκαλείται δαπάνη σε βάρος του κρατικού προϋπολογισμού και του προϋπολογισμού του Δήμου Πετρούπολης.


Άρθρο 3

Η ισχύς αυτής της απόφασης αρχίζει από την ημερομηνία δημοσιεύσης της στην Εφημερίδα της Κυβερνήσεως.

Αιγάλεω, 30 Νοεμβρίου 1993


Η Νομάρχης


Μ. ΣΗΜΑΝΤΩΝΗ

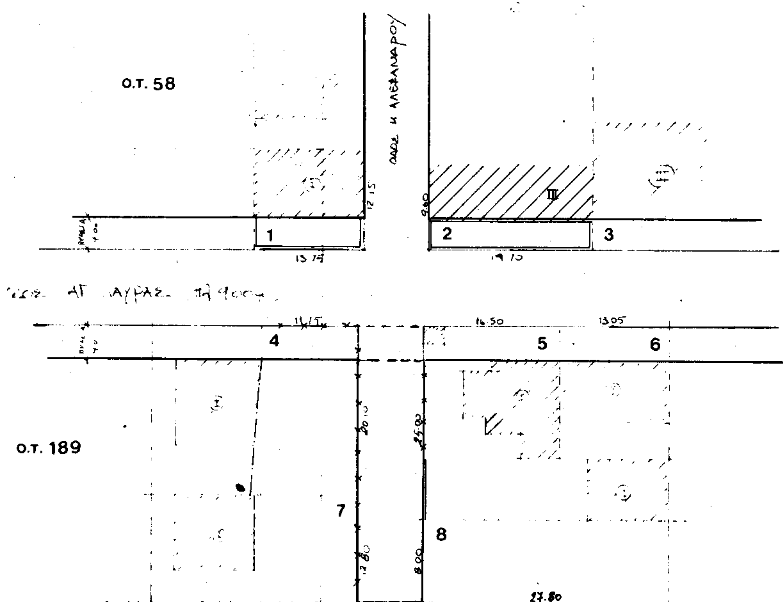

ΝΟΜΑΡΧΙΑ ΔΥΤ. ΑΤΤΙΚΗΣ
Δ/ΝΣΗ ΠΟΛΕΟΔΟΜΙΑΣ
Συνοδεύει την με αριθ. 25214/1721/30-11-93 Απόφαση περί τροποποίησης του ρυμοτομικού σχεδίου ΠΕΤΡΟΥΠΟΛΗΣ στο Ο.Τ. 189
Αιγάλεω 30-11-1993
Ο Δ/ΝΤΗΣ ΠΟΛΕΟΔΟΜΙΑΣ
Μ. ΓΑΡΥΦΑΛΛΟΣ

ΤΡΟΠΟΠΟΙΗΣΗ ΡΥΜΟΤΟΜΙΑΣ
Ο.Τ. 189 ΔΗΜΟΥ ΠΕΤ/ΛΗΣ
ΚΛ: 1:500

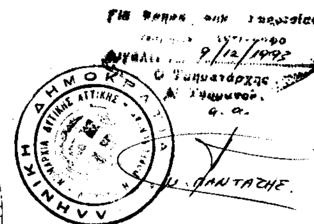

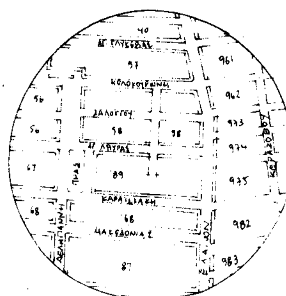

ΒΕΒΑΙΩΣΗ

Πετρούπολη
Ο ΑΝΤΙΔΗΜΑΡΧΟΣ

Αριθ. οικ. 25212/1719 (8)

Τροποποίηση του ρυμοτομικού σχεδίου Χαϊδαρίου Αττικής στο Ο.Τ. 69.

Ο ΝΟΜΑΡΧΗΣ ΔΥΤ. ΑΤΤΙΚΗΣ

Έχοντας υπόψη:

1. Τις διατάξεις του Ν.Δ/τος της 17.7.1923 όπως μεταγενέστερα τροποποιήθηκαν και συμπληρώθηκαν και ειδικότερα τα άρθρα 3 και 70.

2. Τις διατάξεις του Α.Ν. 314/1968 (ΦΕΚ 47/Α) όπως τροποποιήθηκαν και συμπληρώθηκαν με το υπ' αριθ. 1018/71 Ν.Δ/γμα (ΦΕΚ 220/Α) και με την παρ. 3 του άρθρου 34 του Ν. 1577/85 (ΦΕΚ 210/Α).

3. Τις διατάξεις του υπ' αριθ. 183/86 Π.Δ/τος (ΦΕΚ 70/Α).

4. Τις διατάξεις του άρθρου 29Α' του Ν. 1558/1985 όπως συμπληρώθηκαν με το άρθρο 27 του Ν. 2081/1992.

5. Την υπ' αριθ. 158/1991 γνωμοδότηση του Δημοτικού Συμβουλίου Χαϊδαρίου.

6. Την υπ' αριθ. 33/1993 (θέμα 13ο) γνωμοδότηση του Συμβουλίου ΧΟΠ Νομού Δυτ. Αττικής, αποφασίζουμε:

Άρθρο 1

Εγκρίνεται η τροποποίηση του ρυμοτομικού σχεδίου Χαϊδαρίου στο Ο.Τ. 69, με την έγκριση του δρόμου που βρίσκεται σ' αυτό και την επιβολή του προκηπίου δύο (2) μέτρων, όπως αναλυτικά φαίνεται στο σχετικό πρωτότυπο σχεδιάγραμμα σε κλίμακα 1:500 που έχει θεωρηθεί από την Δ/ντή της Δ/νσης Πολεοδομίας Δυτικής Αττικής και που το συνοπτικό του αντίγραφο δημοσιεύεται με αυτή την απόφαση.

Άρθρο 2

Από τις διατάξεις αυτής της απόφασης δεν προκαλείται δαπάνη σε βάρος του κρατικού προϋπολογισμού και του προϋπολογισμού του Δήμου Χαϊδαρίου.

Άρθρο 3

Η ισχύς αυτής της απόφασης αρχίζει από την ημερομηνία δημοσιευσής της στην Εφημερίδα της Κυβερνήσεως.

Αιγάλεω, 30 Νοεμβρίου 1993

Η Νομάρχης

Μ. ΣΗΜΑΝΤΩΝΗ

ΝΟΜΑΡΧΙΑ ΔΥΤ. ΑΤΤΙΚΗΣ
Δ/ΝΣΗ ΠΟΛΕΟΔΟΜΙΑΣ

ΔΗΜΟΣ ΧΑΙΔΑΡΙΟΥ
1:500

Αριθ. ΤΠ 7272 (9)

Τροποποίηση του ρυμοτομικού σχεδίου Λαμίας (πάροδος οδού Σμύρνης) και αφορά την μείωση του πλάτους της οδού.

Ο ΝΟΜΑΡΧΗΣ ΦΘΙΩΤΙΔΑΣ

Έχοντας υπόψη:

1. Τις διατάξεις του από 17.7.1923 Ν.Δ «Περί σχεδίων πόλεων και κωμών του Κράτους», όπως τροποποιήθηκε και συμπληρώθηκε μεταγενέστερα.

2. Τις διατάξεις του Ν. 3200/55 «περί διοικητικής αποκεντρώσεως», όπως τροποποιήθηκαν και συμπληρώθηκαν.

3. Τις διατάξεις του Α.Ν. 314/68, όπως τροποποιήθηκων και συμπληρώθηκαν με το Ν.Π. 1018/71.

4. Την αριθ. 62616/2657/18.9.85 (ΦΕΚ 702 Β 1985) κοινή απόφαση Υπουργών «Περί αρμοδιότητας Νομαρχών κ.λ.π.».

5. Το αριθ. 183/1986 Π.Δ. (ΦΕΚ 70Α/5.6.86) αρμοδιότητες Νομαρχών κ.λπ.

6. Την αριθ. ΤΠ. 9582/11.12.89 Απόφαση Νομάρχη (ΦΕΚ 762/Δ/29.12.89) περί αναθεωρήσεως του ρυμοτομικού σχεδίου Λαμίας (νότιο τμήμα).

7. Τις αριθ. 378/17.12.92 και 123/13.5.93 αποφάσεις του Δημοτικού Συμβουλίου του Δήμου Λαμιέων.

8. Την αριθ. ΤΠ. 6168/30.7.93 εισήγηση του ΤΠ και ΠΕ Λαμίας στο ΣΧΟΠ Ν. Φθιώτιδας.

9. Την αριθ. 142/6.9.93 (πρακτ. 18/93 θέμα 96ον) γνωμοδότηση του ΣΧΟΠ Ν. Φθιώτιδας.

10. Το αριθ. 11853/1.7.93 έγγραφο του Δήμου Λαμιέων σχετικά με την δαπάνη της κανονιστικής πράξεως, αποφασίζουμε:

Εγκρίνουμε την τροποποίηση του ρυμοτομικού σχεδίου στην παρ. της οδού Σμύρνης στην Λαμία η τροποποίηση συνίσταται στην μείωση του πλάτους της οδού προς αποφυγή ρυμοτόμησης νέων διωρόφων και τριορόφων οικοδομών ως τα διαγράμματα (από 8,00 μ. σε 5,00 μ.) κάλυψης δαπάνης.

Σύμφωνα με το αριθ. 11853/1.7.93 έγγραφο του Δήμου Λαμιέων η παραπάνω κανονιστική πράξη του Νομάρχη Φθιώτιδας προκαλεί δαπάνη σε βάρος του προϋπολογισμού του Δήμου Λαμιέων το ύψος της οποίας δεν δύναται να προσδιορισθεί.

Η απόφαση αυτή να δημοσιευθεί στην Εφημερίδα της Κυβερνήσεως.

Λαμία, 17 Νοεμβρίου 1993

Ο Νομάρχης

ΧΡ. ΘΕΟΔΩΡΟΥ

